


SKALA

PRZEKRÓJ 2-2 SKALA 1:50

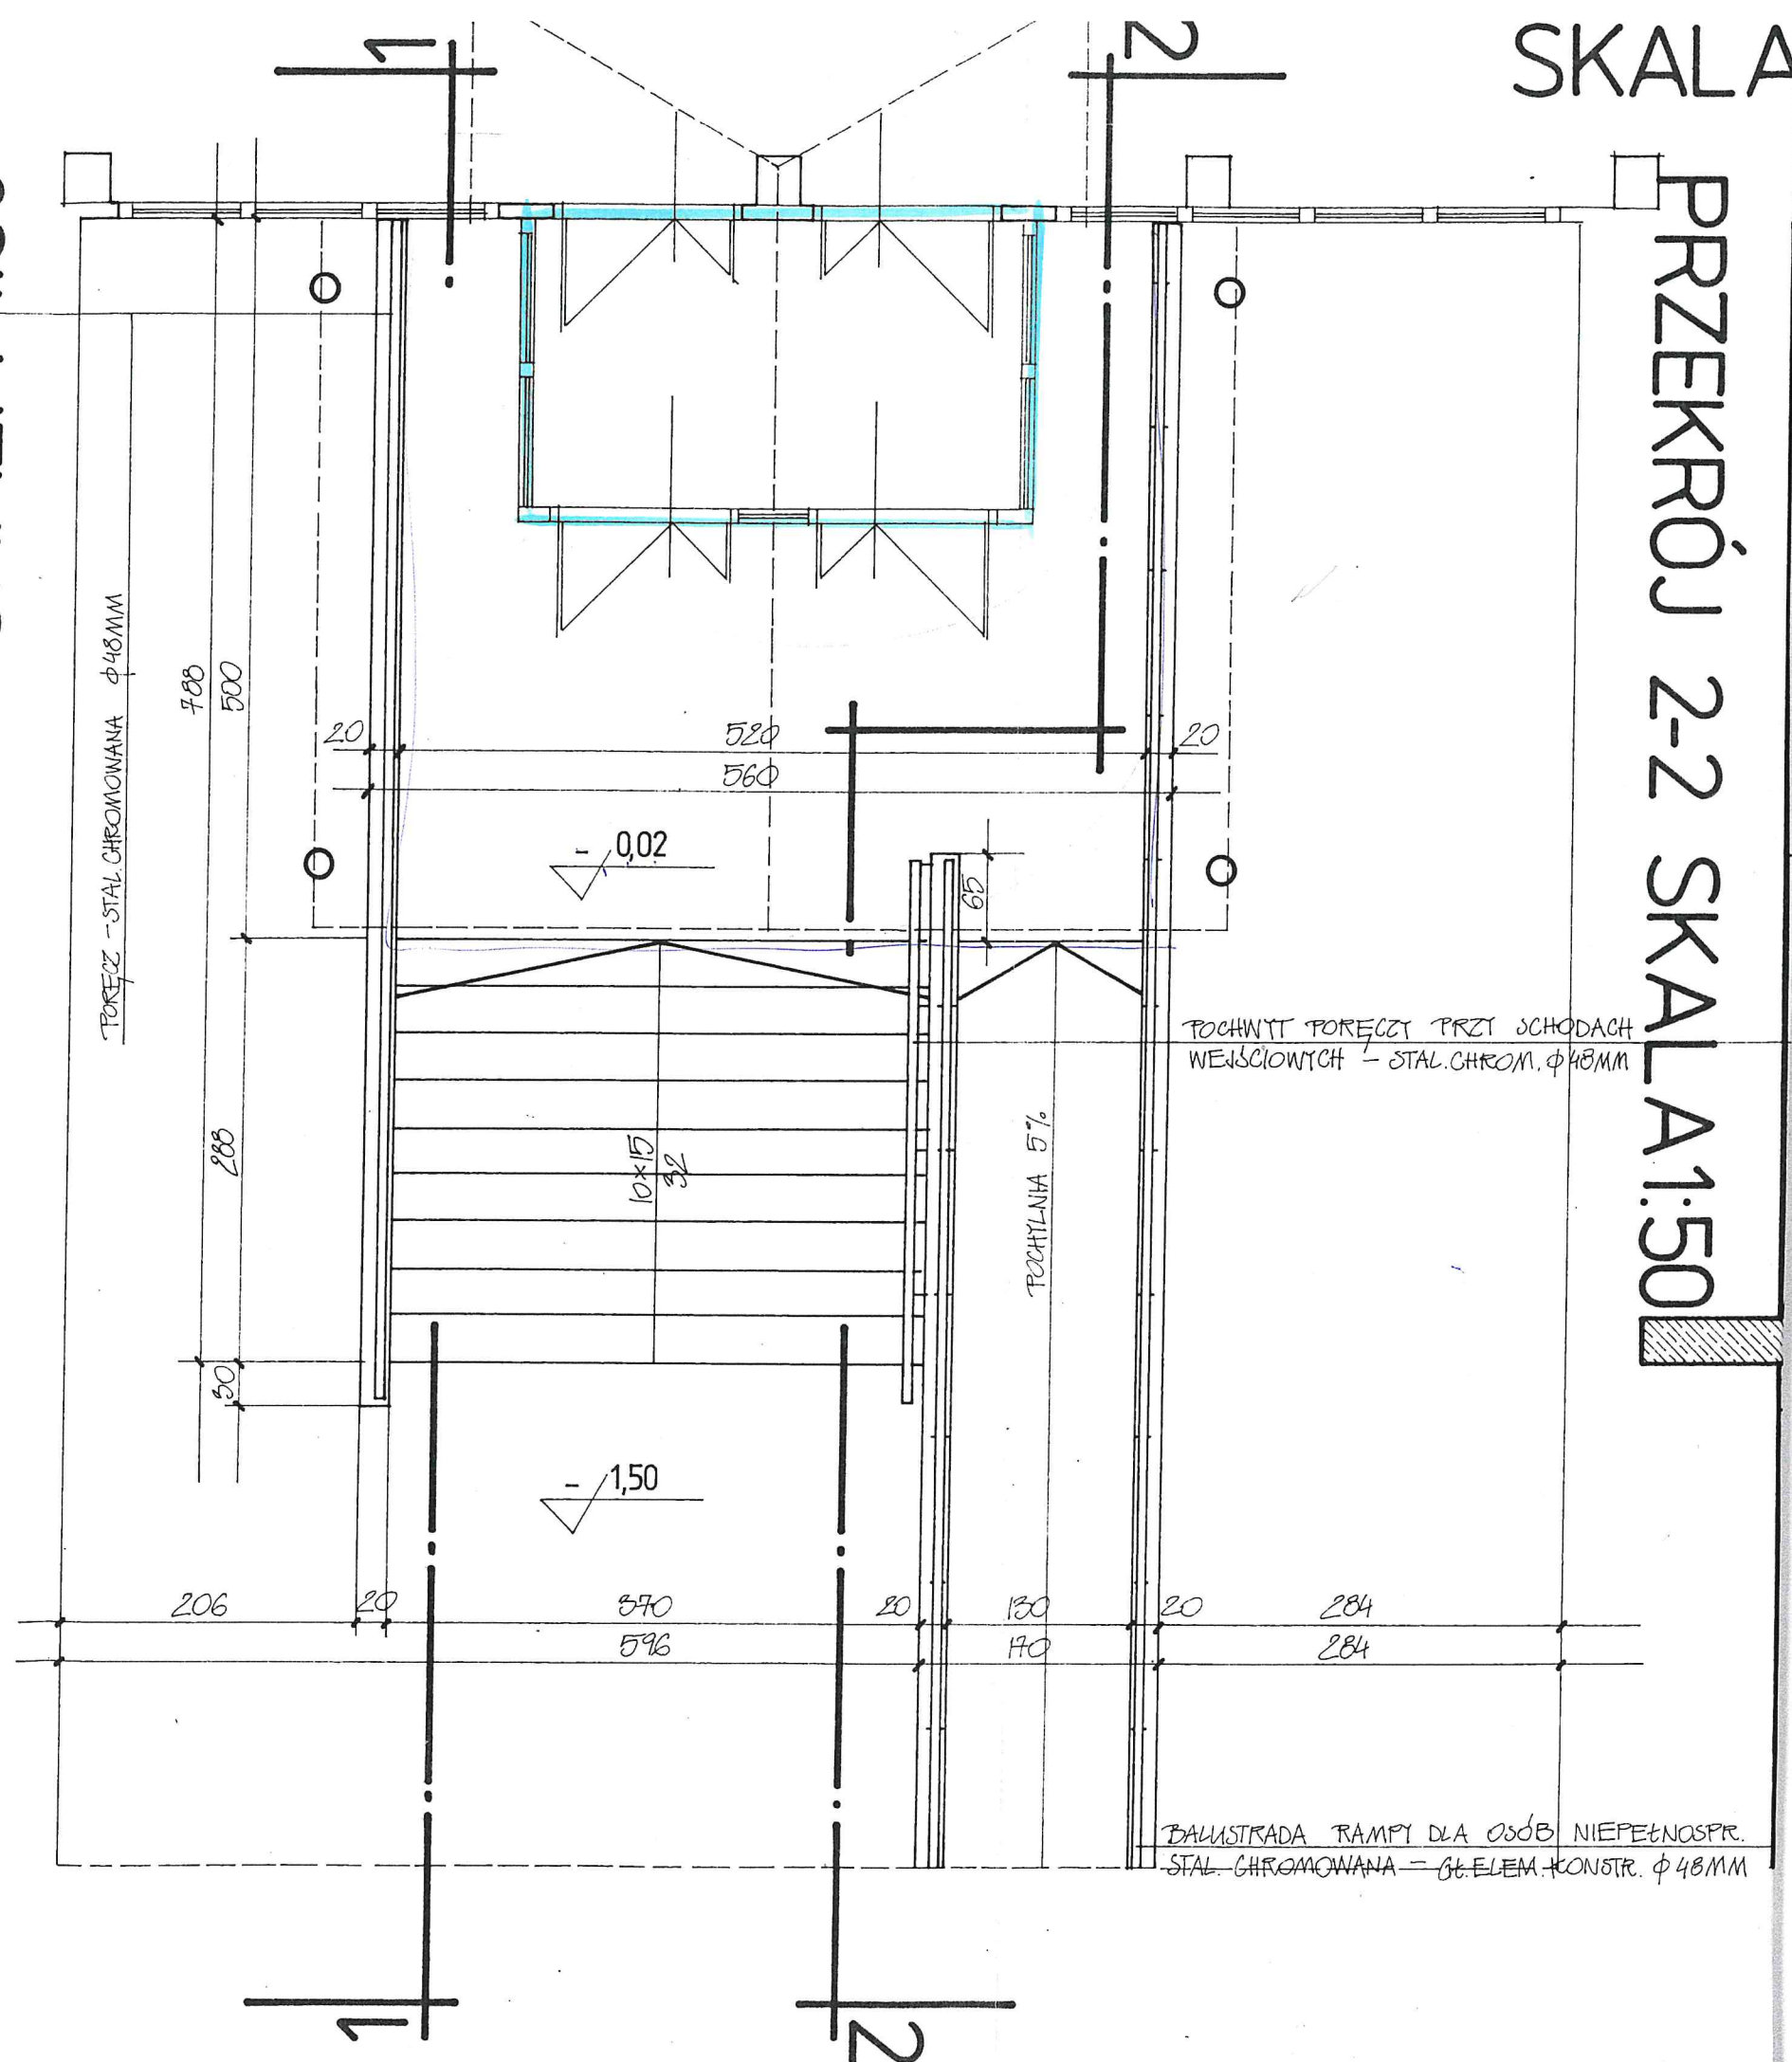

PRZEKRÓJ 1-1 SKALA 1:50

